


simi-lar

Flächenbündige Bauelemente
www.simi-lar.de

Simi-lar System 44 Variante Ziehen Massivbau

Zeichnungsnummer	Maßstab	Index Datum
44.1	1:1	04.01.2023
Planinhalt	Planungsstatus	Index
Simi-lar System 44	Ausführung	-A

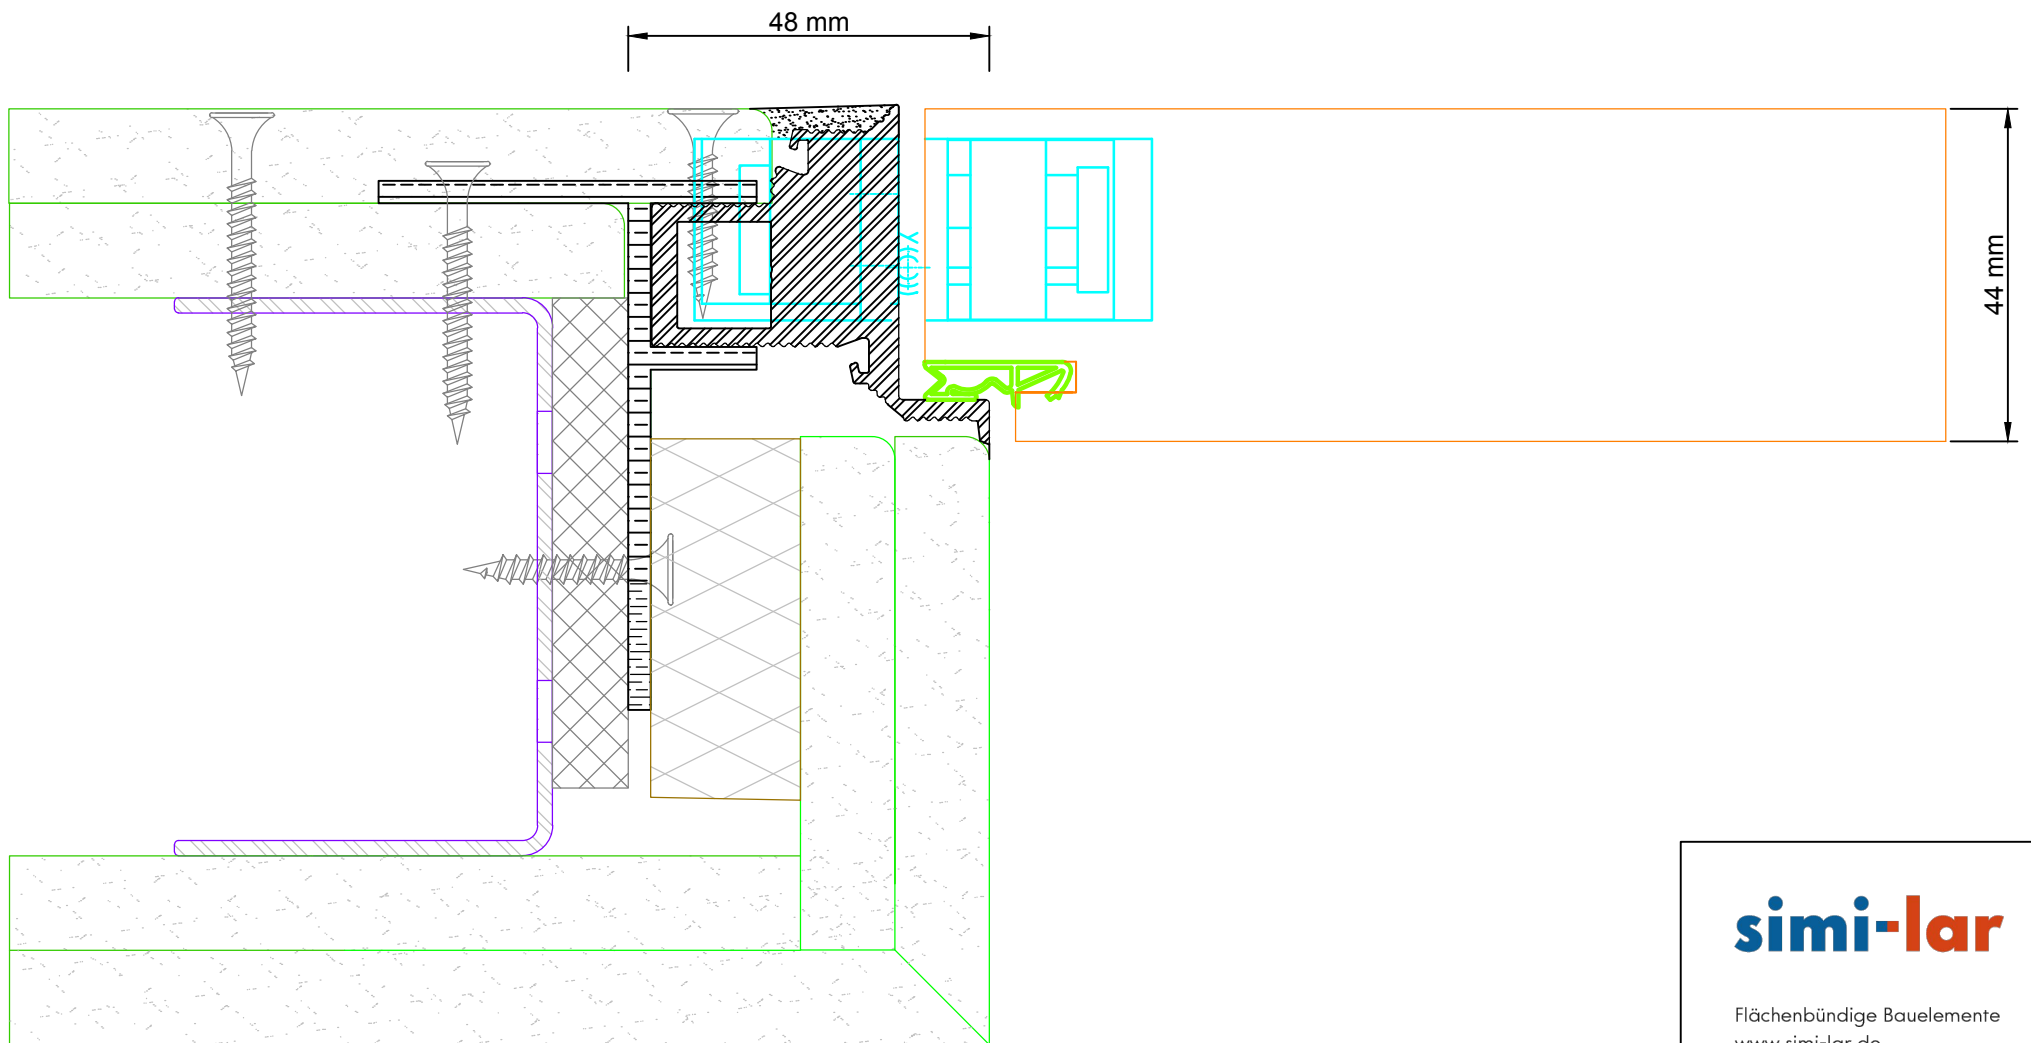


simi-lar

Flächenbündige Bauelemente
www.simi-lar.de

Simi-lar System 44 Variante Ziehen Trockenbau

Maßstab	1:1	Index Datum	04.01.2023
Zeichnungsnummer	44.2	Planungsstatus	Index
Planinhalt	Simi-lar System 44	Ausführung	-A

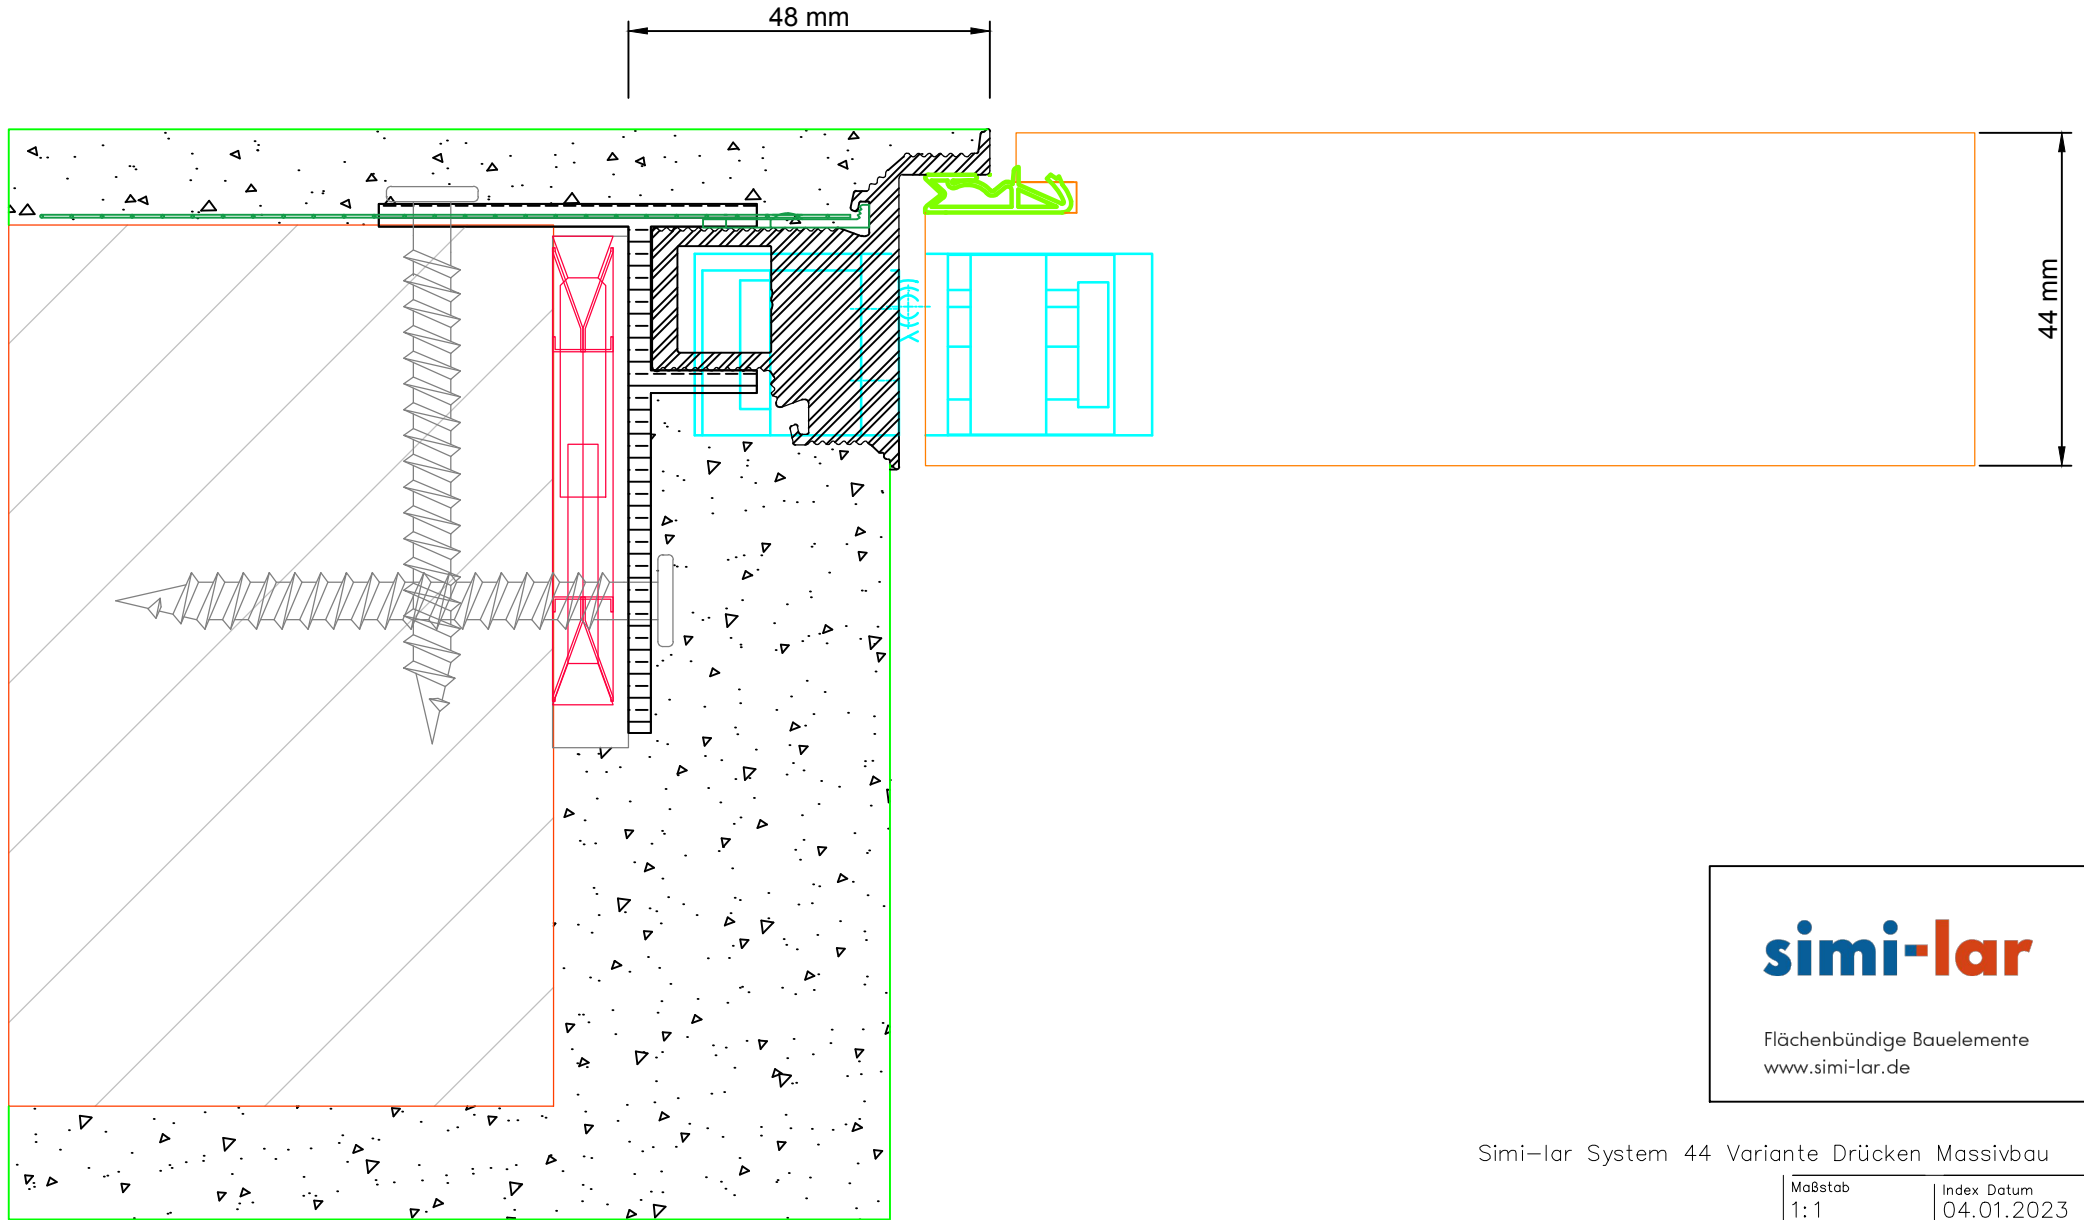


simi-lar

Flächenbündige Bauelemente
www.simi-lar.de

Simi-lar System 44 Variante Drücken Massivbau

Zeichnungsnummer	Maßstab	Index Datum
44.3	1:1	04.01.2023
Planinhalt	Planungsstatus	Index
Simi-lar System 44	Ausführung	-A

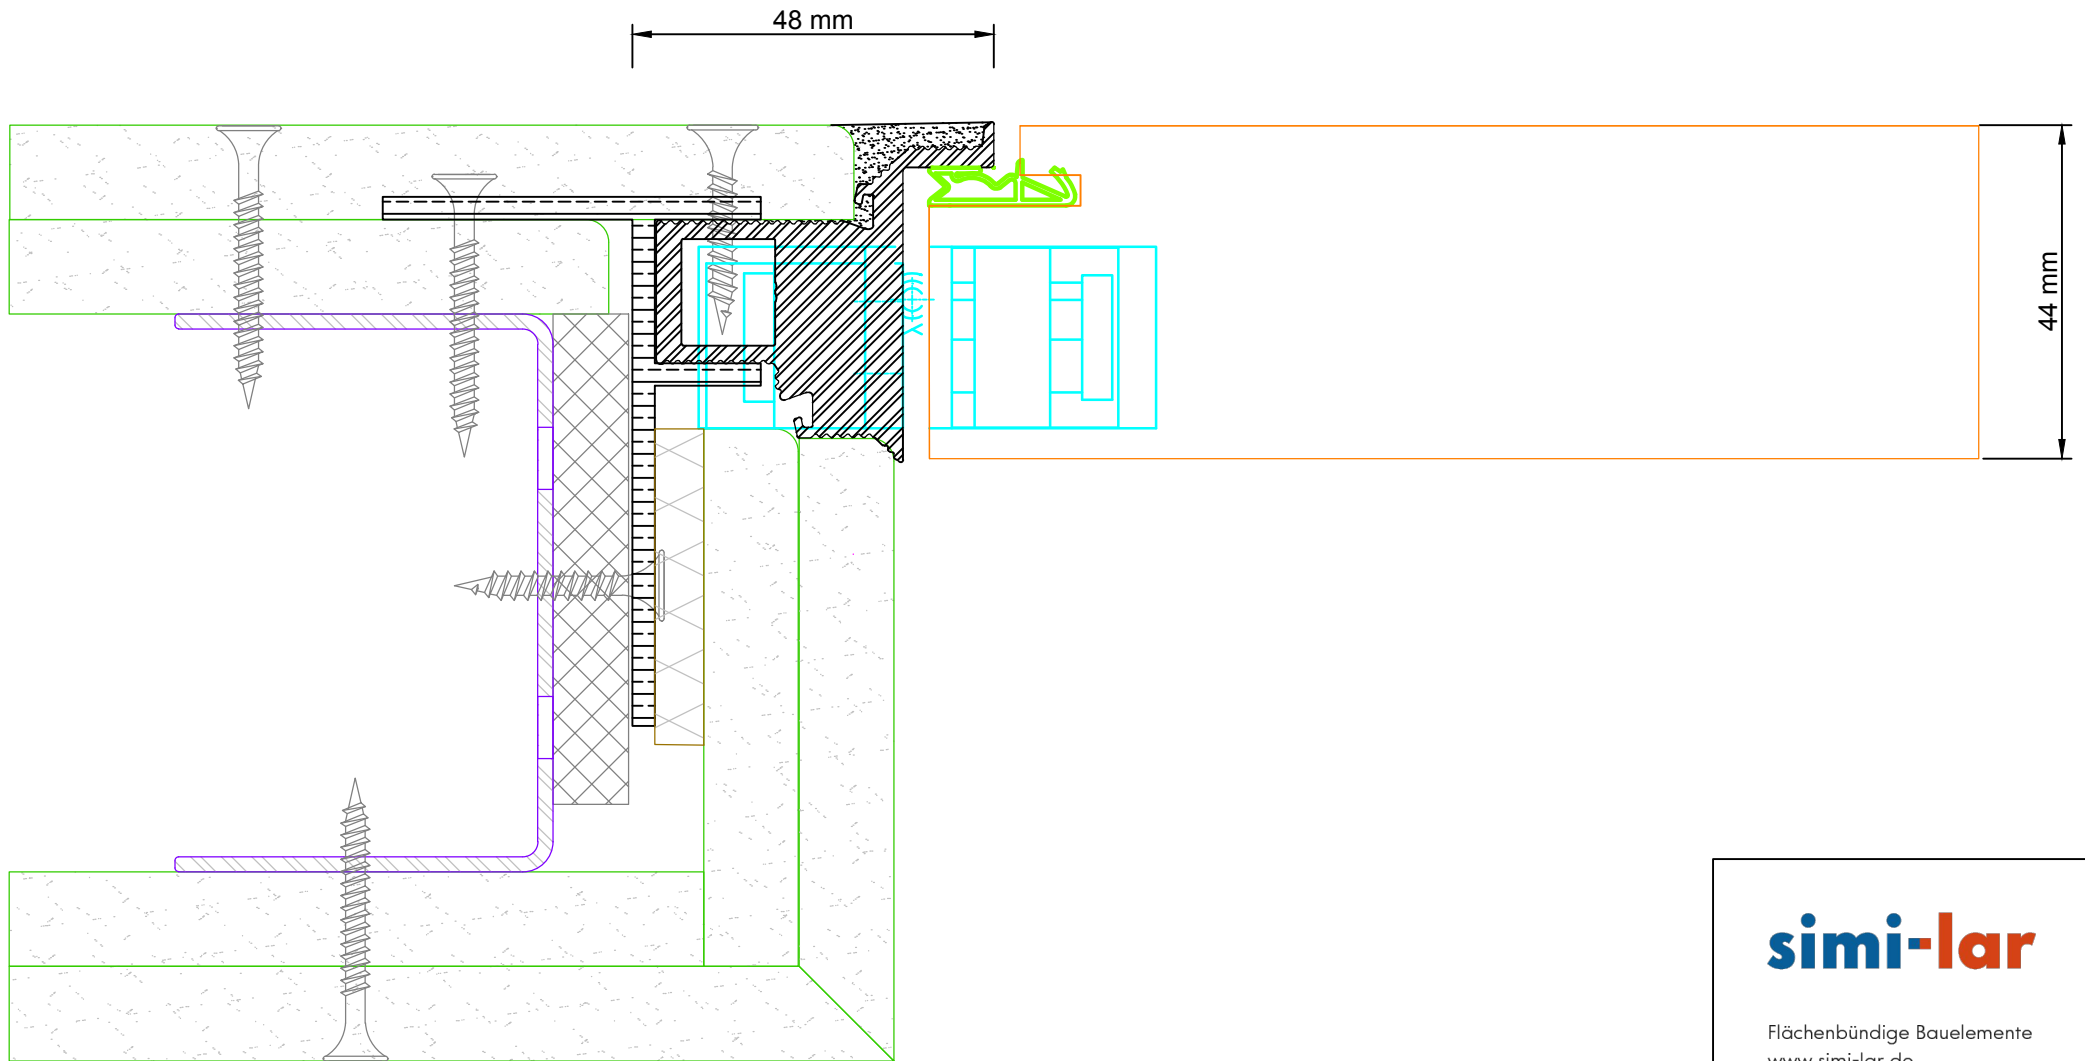

simi-lar

Flächenbündige Bauelemente
www.simi-lar.de

Simi-lar System 44 Variante Drücken Trockenbau

Zeichnungsnummer	Maßstab	Index Datum
44.4	1:1	04.01.2023
Planinhalt	Planungsstatus	Index
Simi-lar System 44	Ausführung	-A