


simi-lar

Flächenbündige Bauelemente
www.simi-lar.de

Simi-lar System 54 Profil Ziehen Massivbau

Zeichnungsnummer	Maßstab	Index Datum
54.1	1:1	04.01.2023
Planinhalt	Planungsstatus	Index
Simi-lar System 54	Ausführung	-A

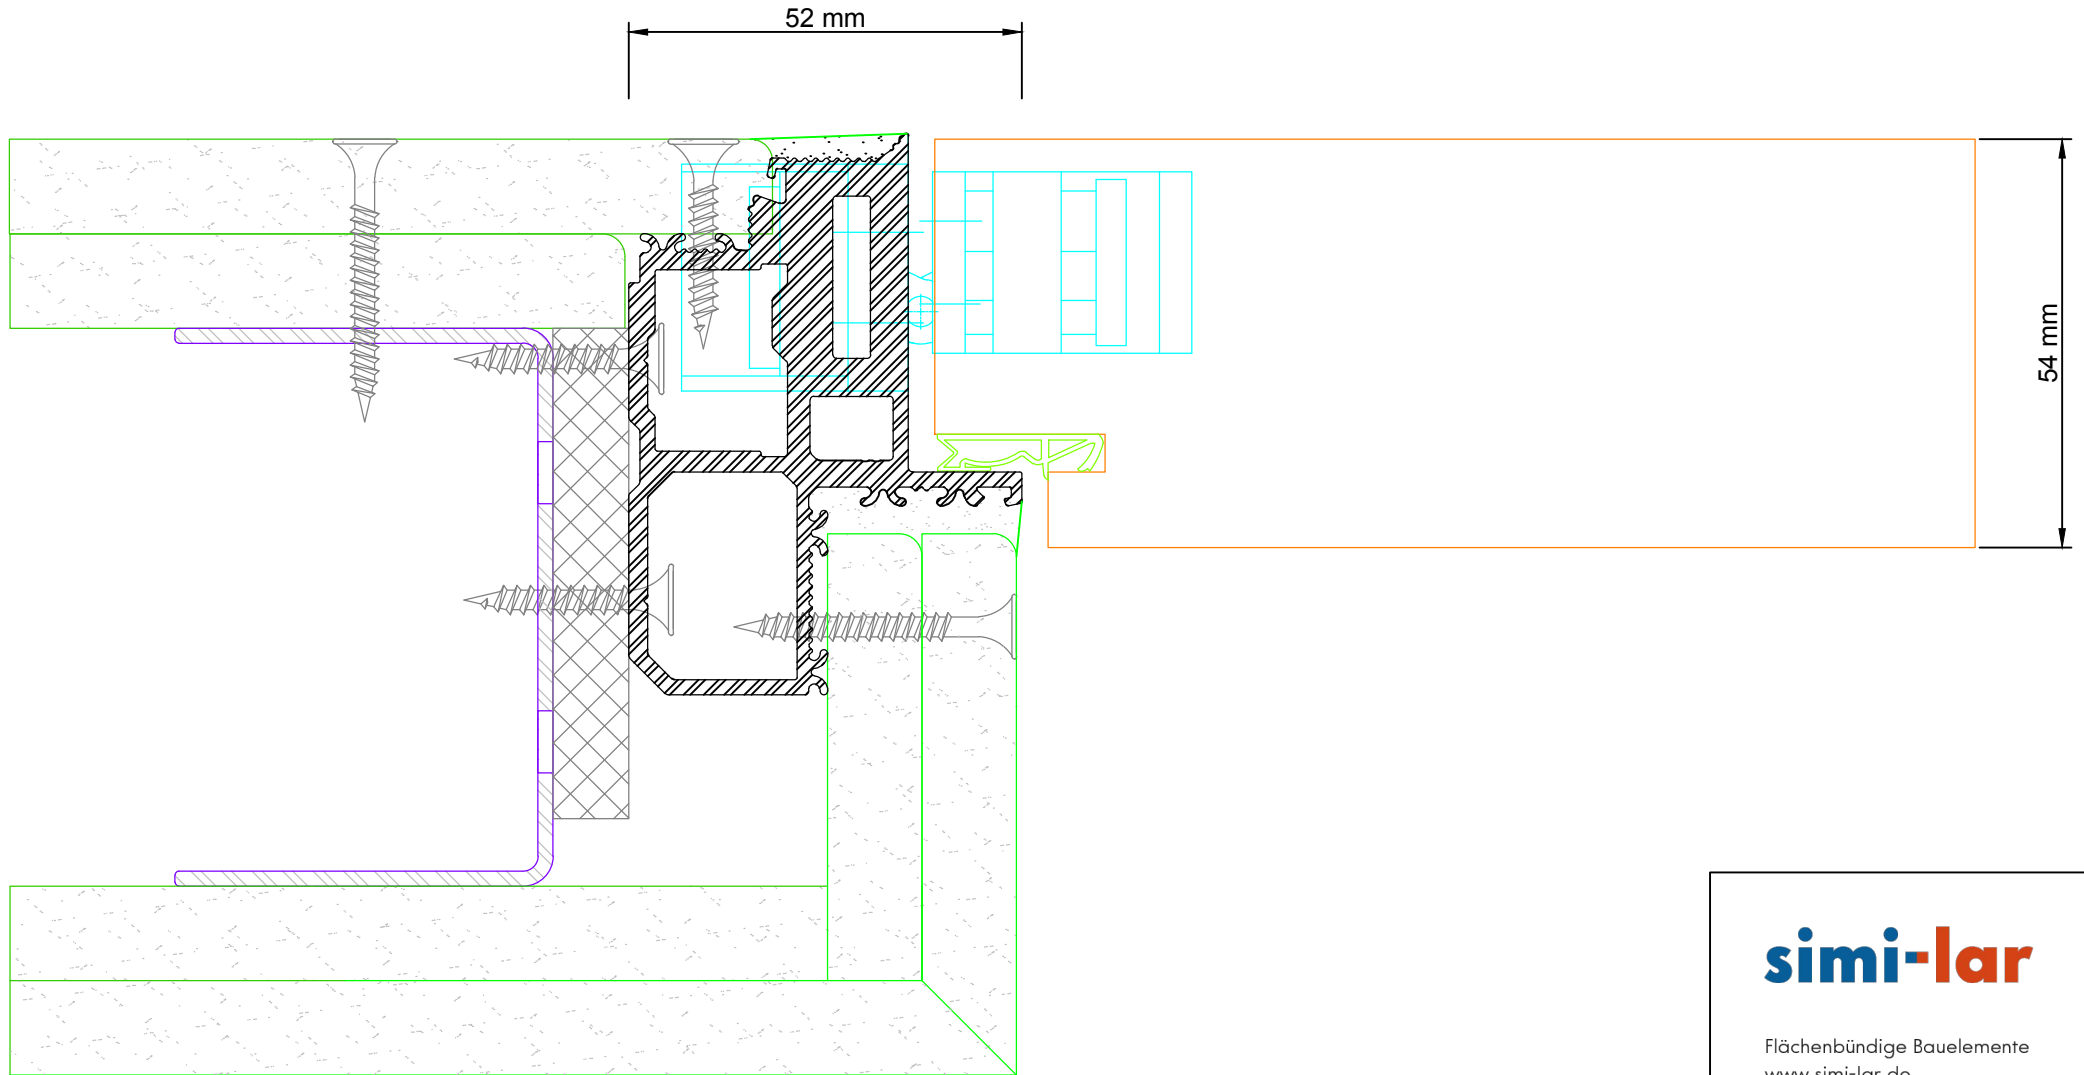


simi-lar

Flächenbündige Bauelemente
www.simi-lar.de

Simi-lar System 54 Profil Ziehen Trockenbau

Zeichnungsnummer	Maßstab	Index Datum
54.2	1:1	04.01.2023
Planinhalt	Planungsstatus	Index
Simi-lar System 54	Ausführung	-A

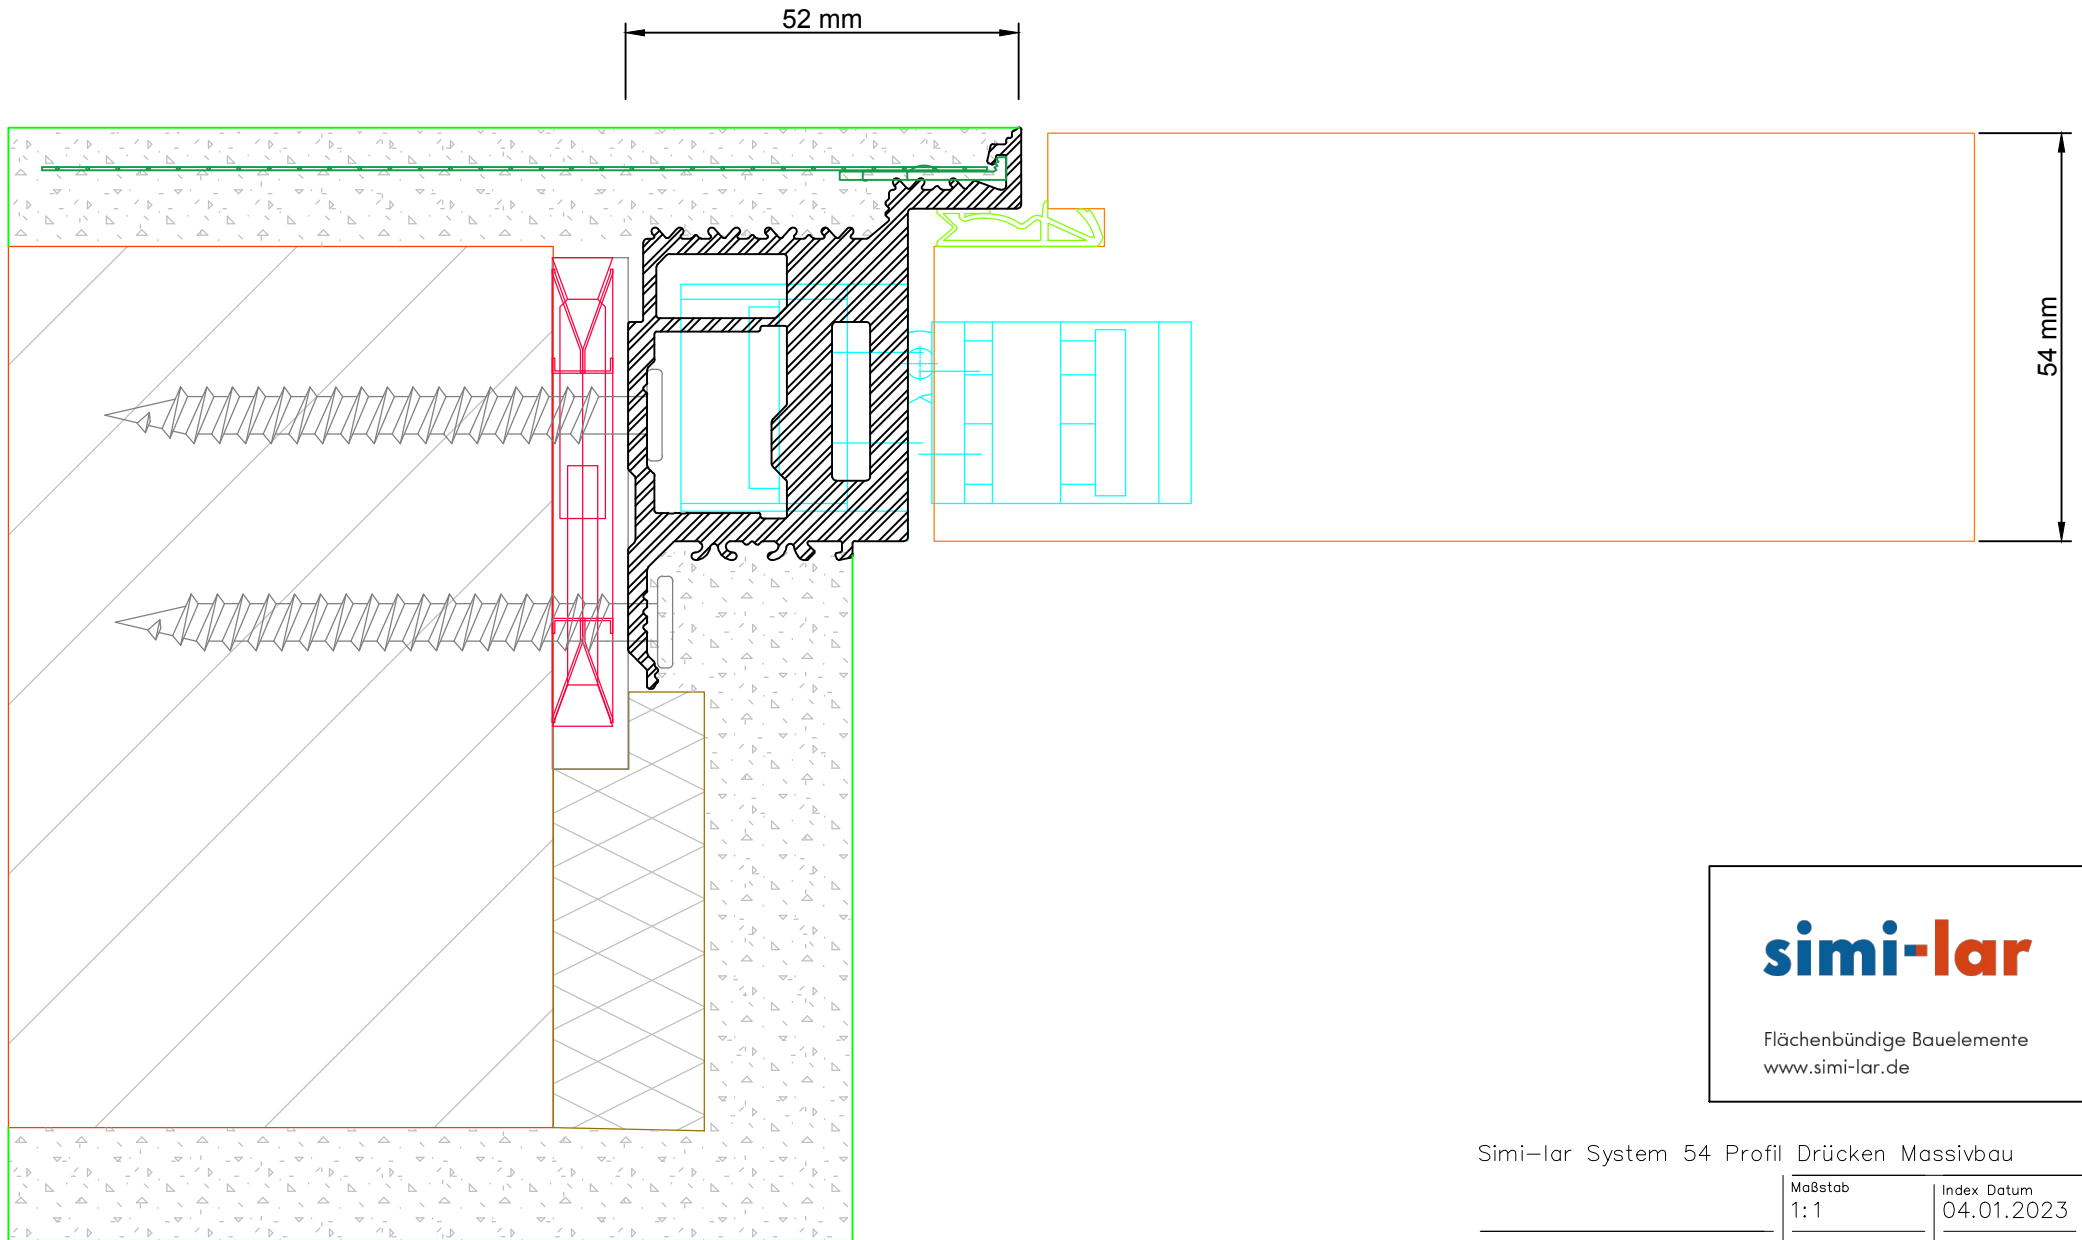


simi-lar

Flächenbündige Bauelemente
www.simi-lar.de

Simi-lar System 54 Profil Drücken Massivbau

Zeichnungsnummer	Maßstab	Index Datum
54.3	1:1	04.01.2023
Planinhalt	Planungsstatus	Index
Simi-lar System 54	Ausführung	-A

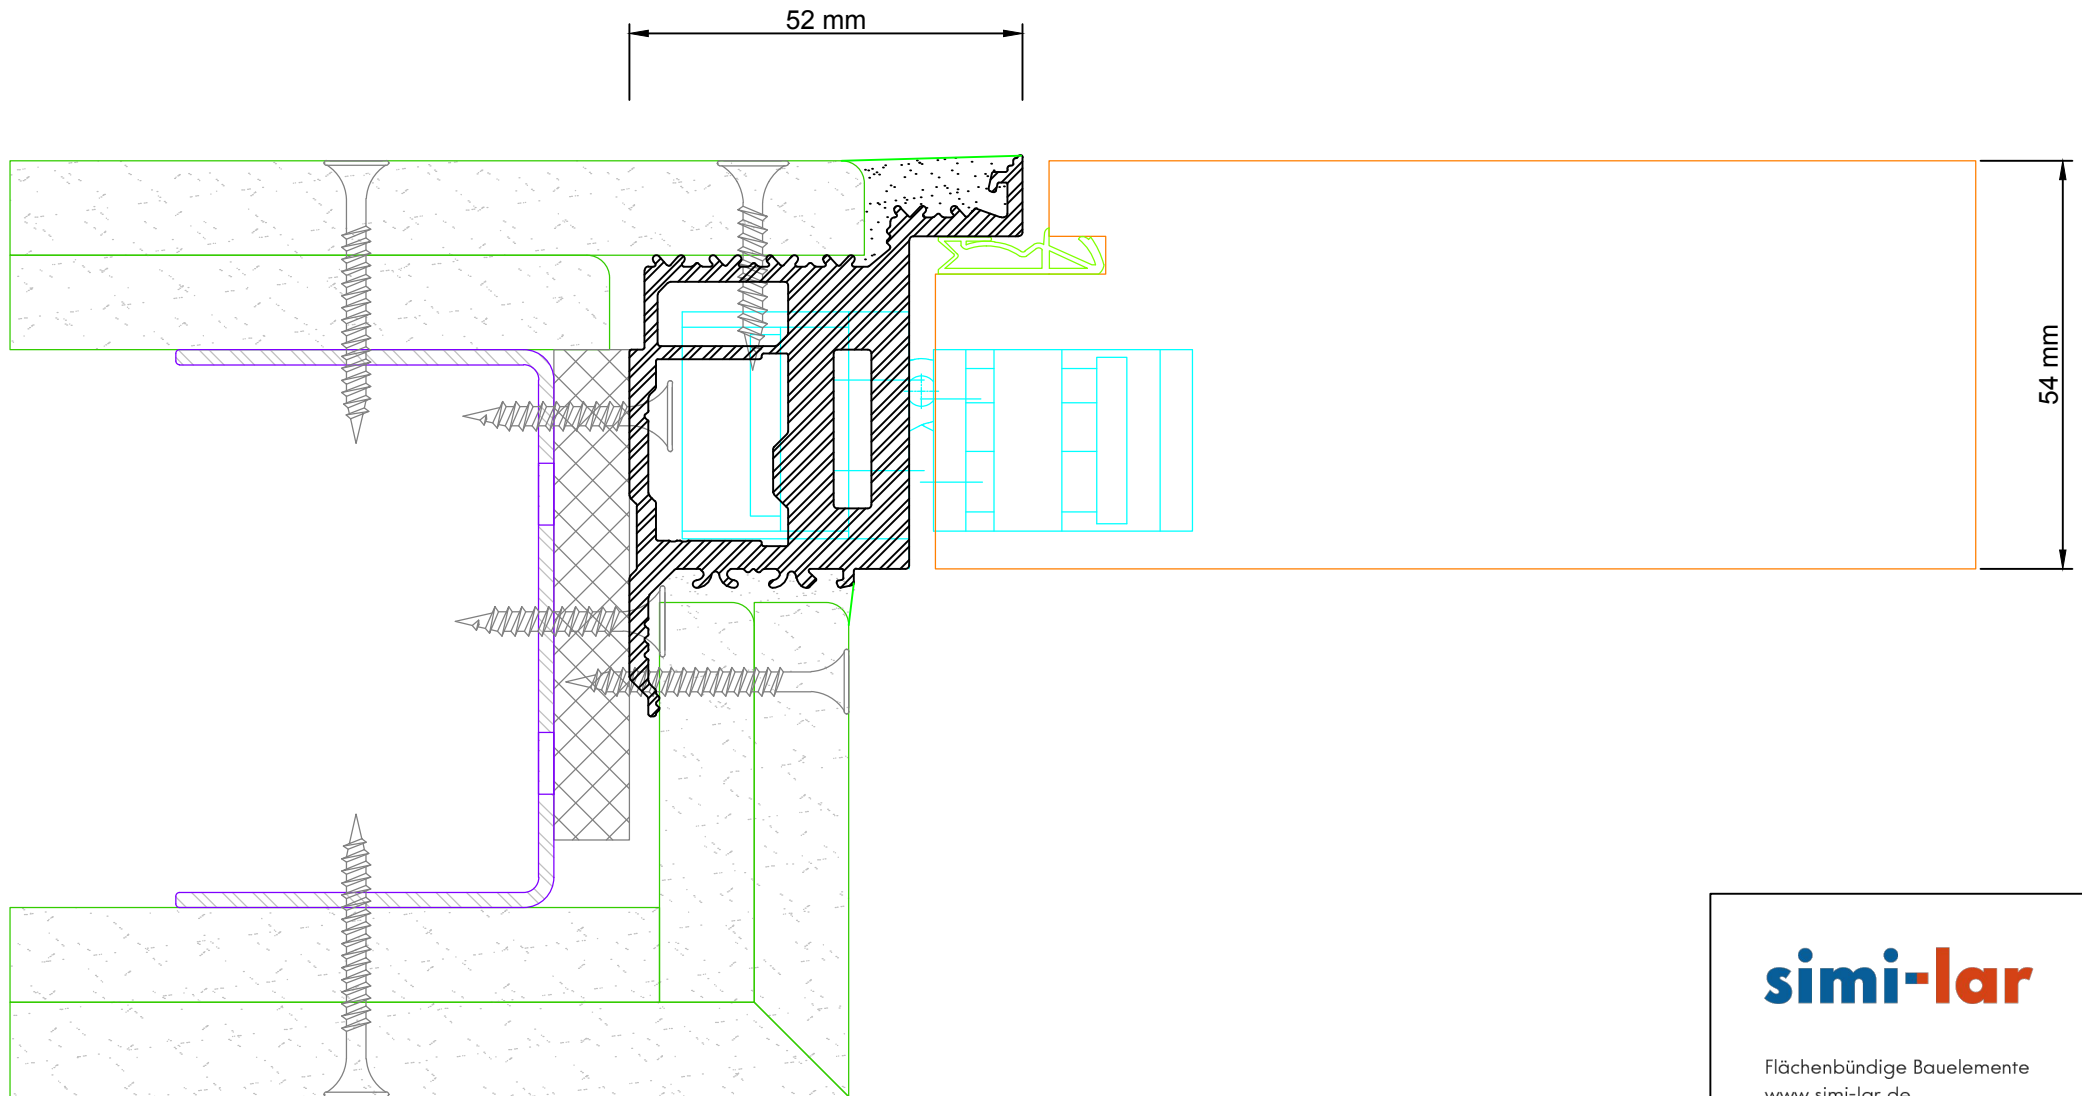

simi-lar

Flächenbündige Bauelemente
www.simi-lar.de

Simi-lar System 54 Profil Drücken Trockenbau

Zeichnungsnummer	Maßstab	Index Datum
54.4	1:1	04.01.2023
Planinhalt	Planungsstatus	Index
Simi-lar System 54	Ausführung	-A